


CLASSIFICAZIONE ACUSTICA DEL TERRITORIO NEI COMUNI LIMITROFI



Cattura	LEGENDA	Valori limite di immissione D.P.C.M. 14.11.97		Valori limite di emissione D.P.C.M. 14.11.97		Valori di qualità D.P.C.M. 14.11.97	
		Limite diurno (06.00-22.00) Leq in dB(A)	Limite notturno (22.00-06.00) Leq in dB(A)	Limite diurno (06.00-22.00) Leq in dB(A)	Limite notturno (22.00-06.00) Leq in dB(A)	Limite diurno (06.00-22.00) Leq in dB(A)	Limite notturno (22.00-06.00) Leq in dB(A)
I	Aree particolarmente protette	50	40	45	35	47	37
II	Aree prevalentemente residenziali	55	45	50	40	52	42
III	Aree di tipo misto	60	50	55	45	57	47
IV	Aree ad intensa attività umana	65	55	60	50	62	52
V	Aree prevalentemente industriali	70	60	65	55	67	57
VI	Aree esclusivamente industriali	70	70	65	65	70	70

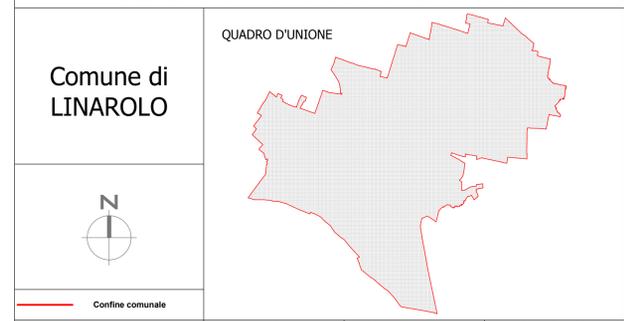

**Comune di LINAROLO**  
Provincia di Pavia



Sindaco: Pietro Scudellari  
Assessore Lavori Pubblici, Edilizia, Commercio: geom. Fabio Signorelli

CLASSIFICAZIONE ACUSTICA DEL TERRITORIO COMUNALE

Planimetria di inquadramento territoriale e sintesi delle previsioni urbanistiche e classificazioni acustiche dei Comuni confinanti

**CA01** COMUNI CONFINANTI Data: gen. 2013  
Scala 1:10.000

**Progetto**



**LARDERA & ASSOCIATI** STUDIO D'INGEGNERIA ED ARCHITETTURA  
ING. FRANCO LARDERA - ARCH. PAOLO MARCHESI  
ARCH. DAVIDE MANERA - GEOM. MATTEO PASI  
PIAZZA PETRARCA 32 - 27100 PAVIA - TEL/FAX 038223038 - P. IVA / C.F. 01650210188  
WWW.LARDERAASSOCIATI.IT E-MAIL: LARDERAASSOCIATI@LARDERAASSOCIATI.IT

TECNICO COMPETENTE IN ACUSTICA  
D.G.R. 1465/2000  
Dr. Ing. Franco Lardera



COLLABORATORE  
Arch. Davide Manera

IL SINDACO

IL RESPONSABILE DEL SERVIZIO