






ESTRATTO AEROFOTOGRAMMETRICO
rapp. 1 : 20.000

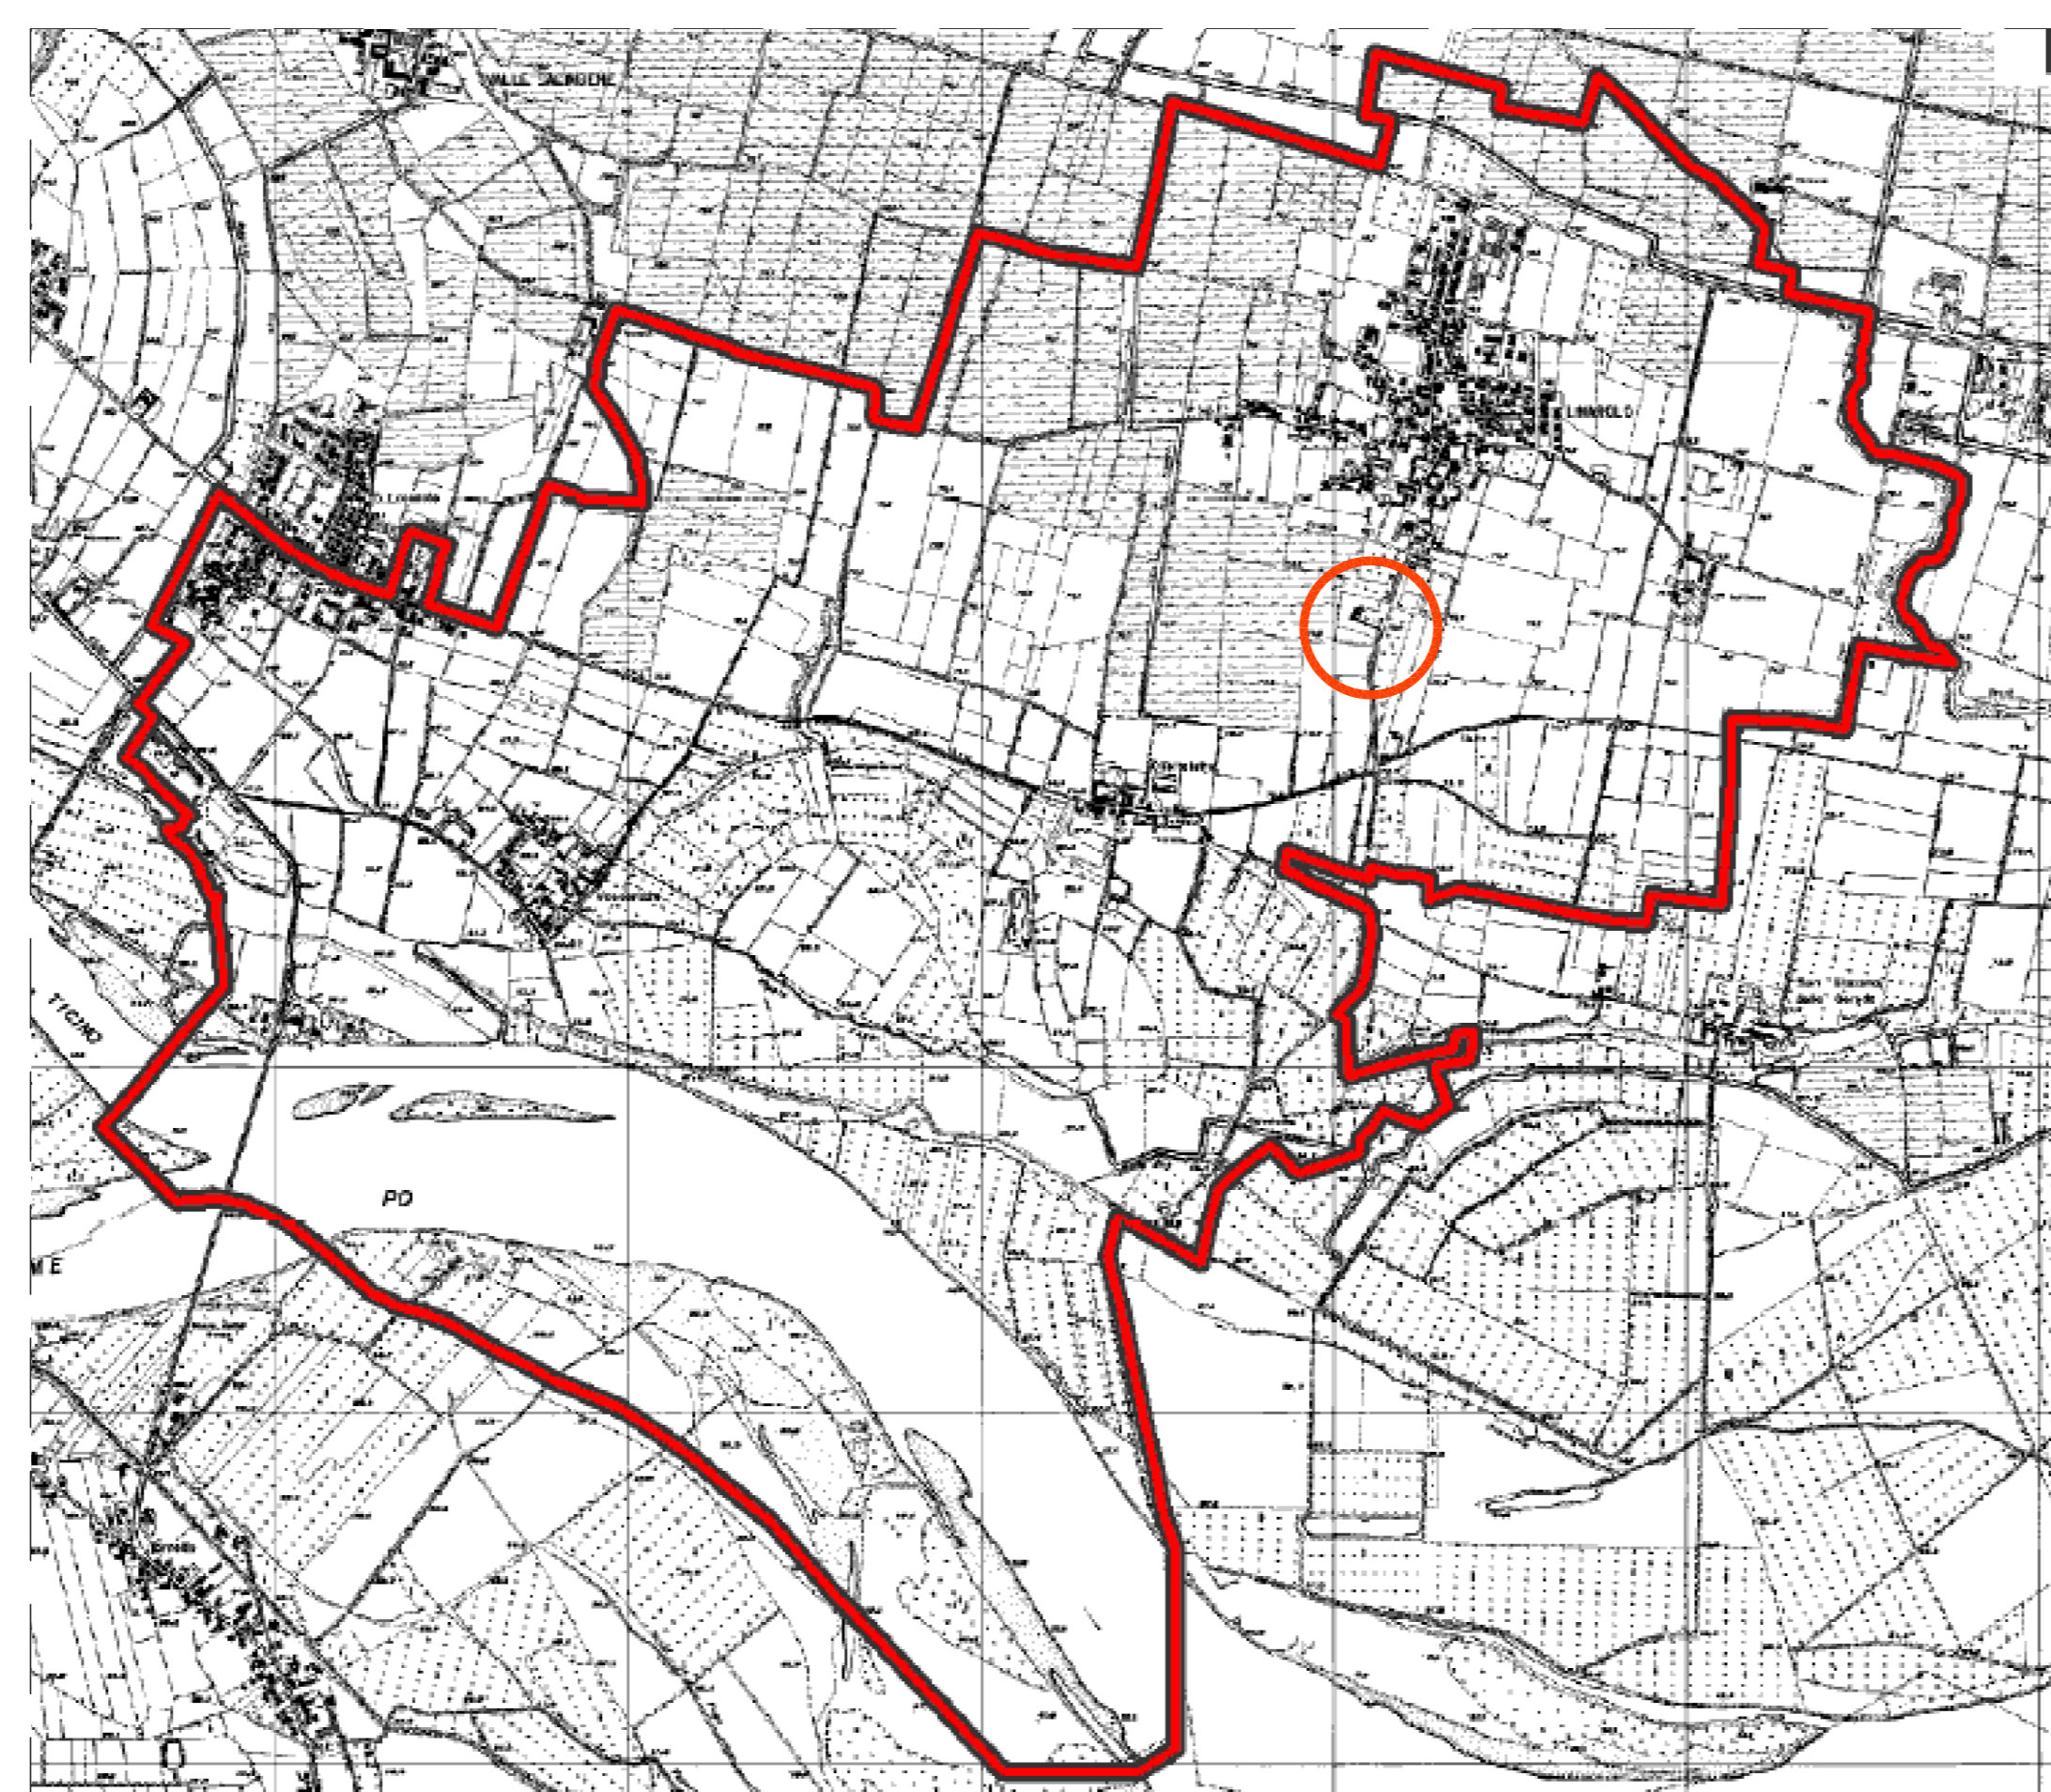

ESTRATTO DI CARTA TECNICA REGIONALE
rapp. 1 : 20.000

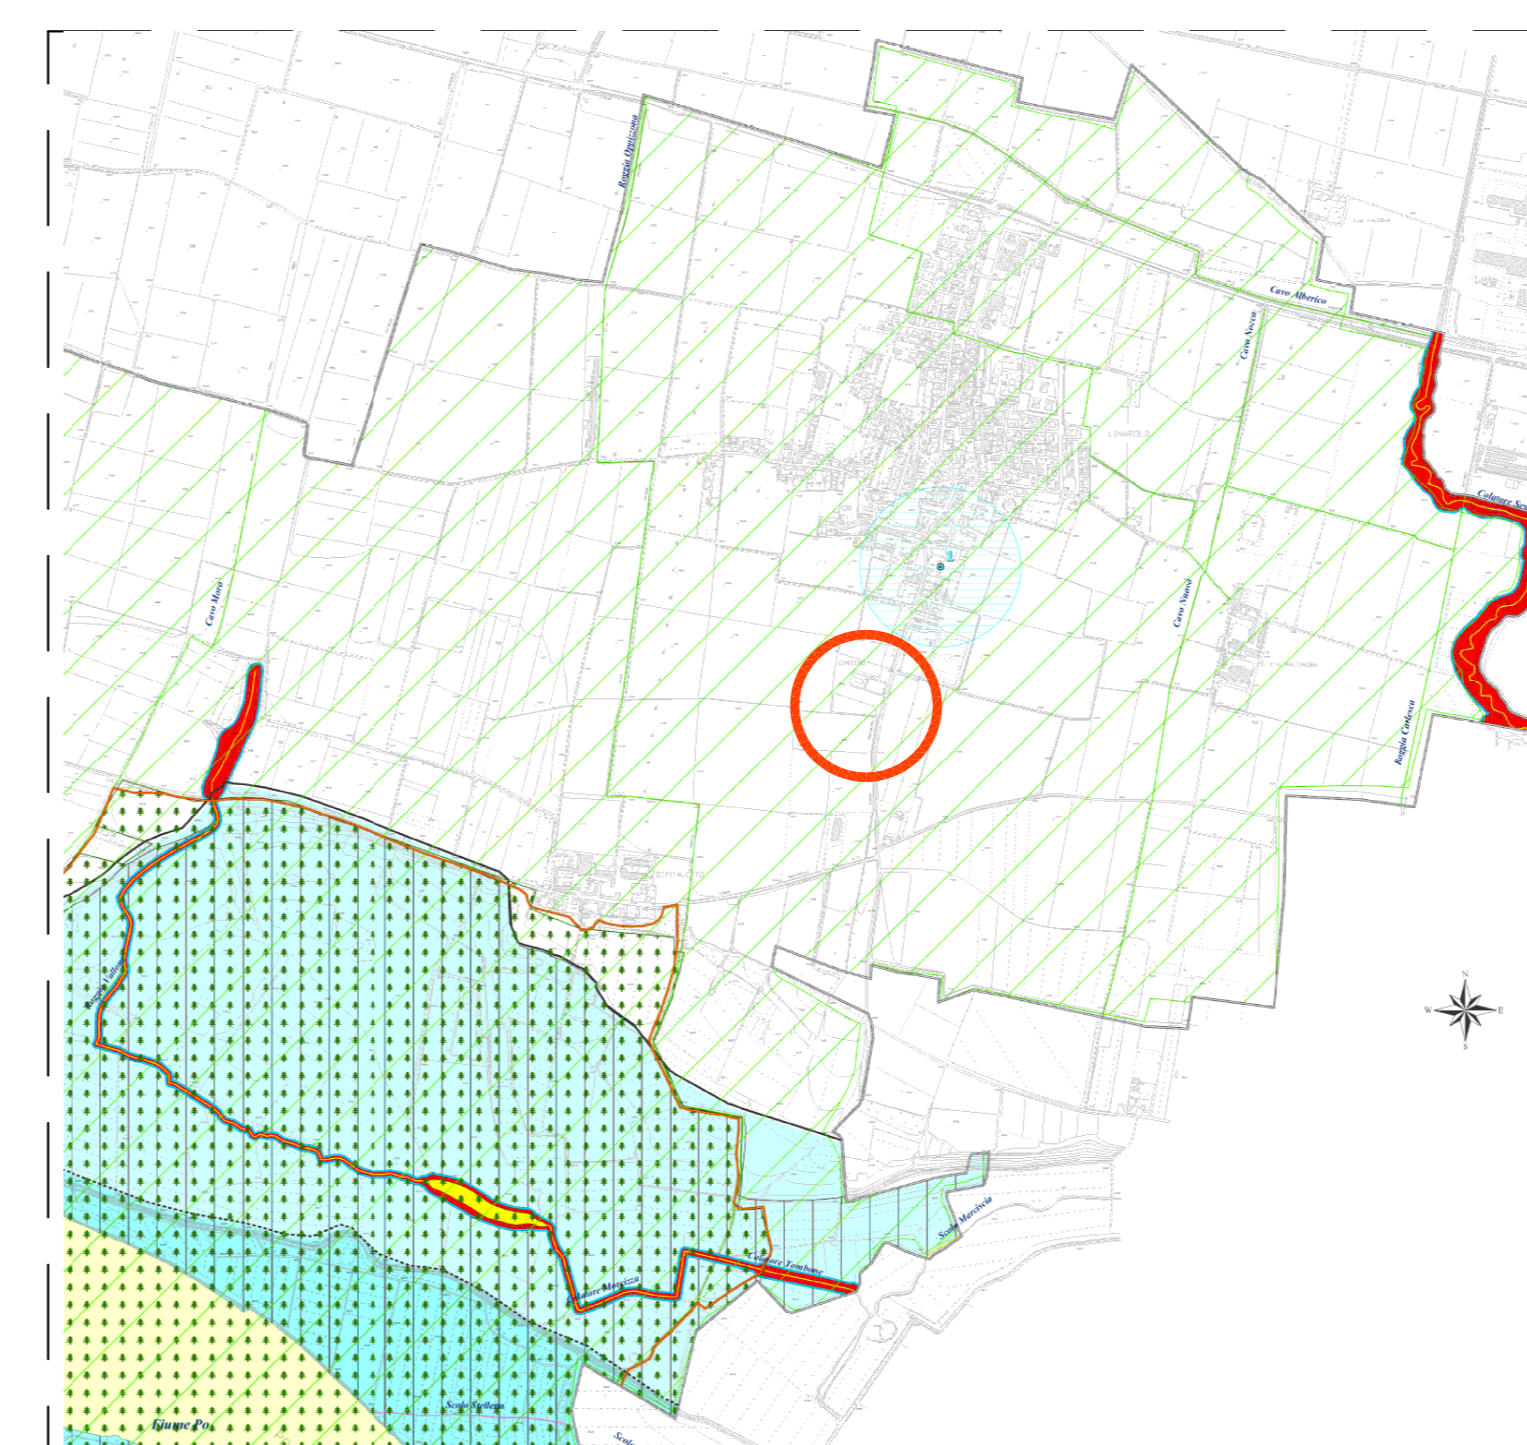


VINCOLI DI TUTELA AMBIENTALE E PAESISTICA
Parco del Ticino
(Lr.86 / 1983 e successive modifiche; D. Lgs. 42 / 2004, art. 142, lettera f);
D.G.R. n. 8 / 2121 / 2006; L.R. 16 Luglio 2007 n. 16)

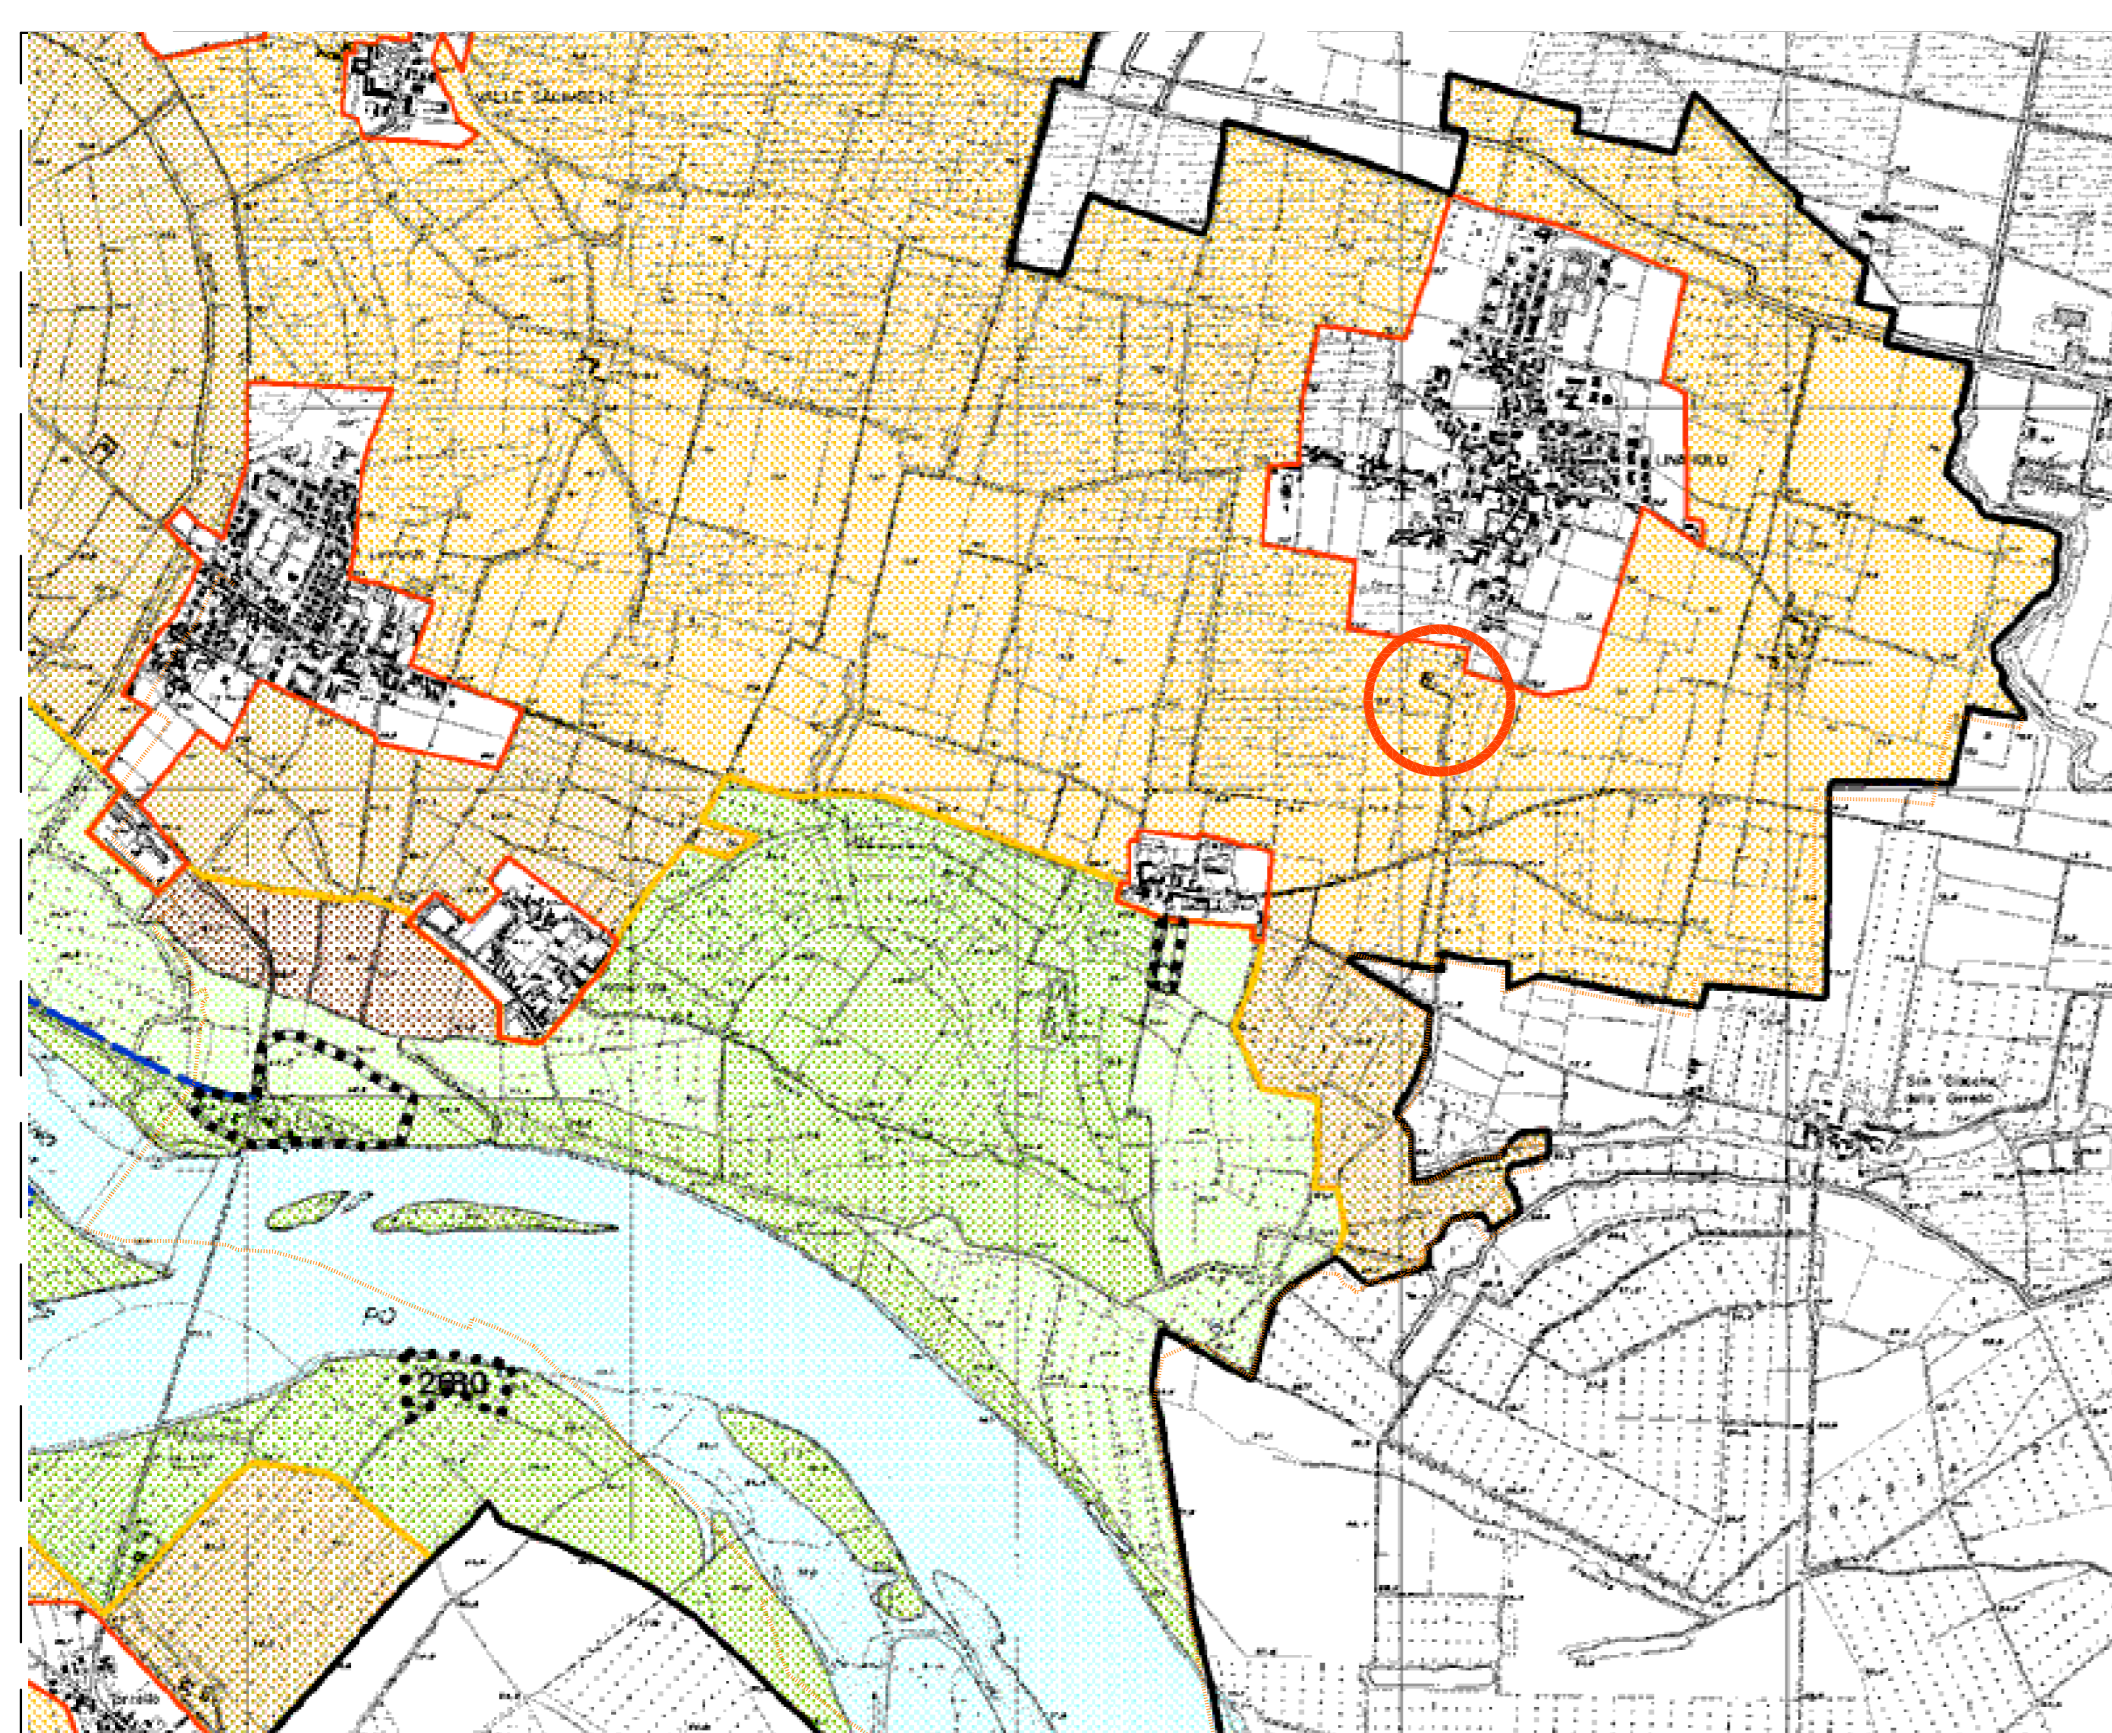

ESTRATTO DI PIANO TERRITORIALE DI COORDINAMENTO
rapp. 1 : 20.000


LEGENDA
Zona della pianura asciutta

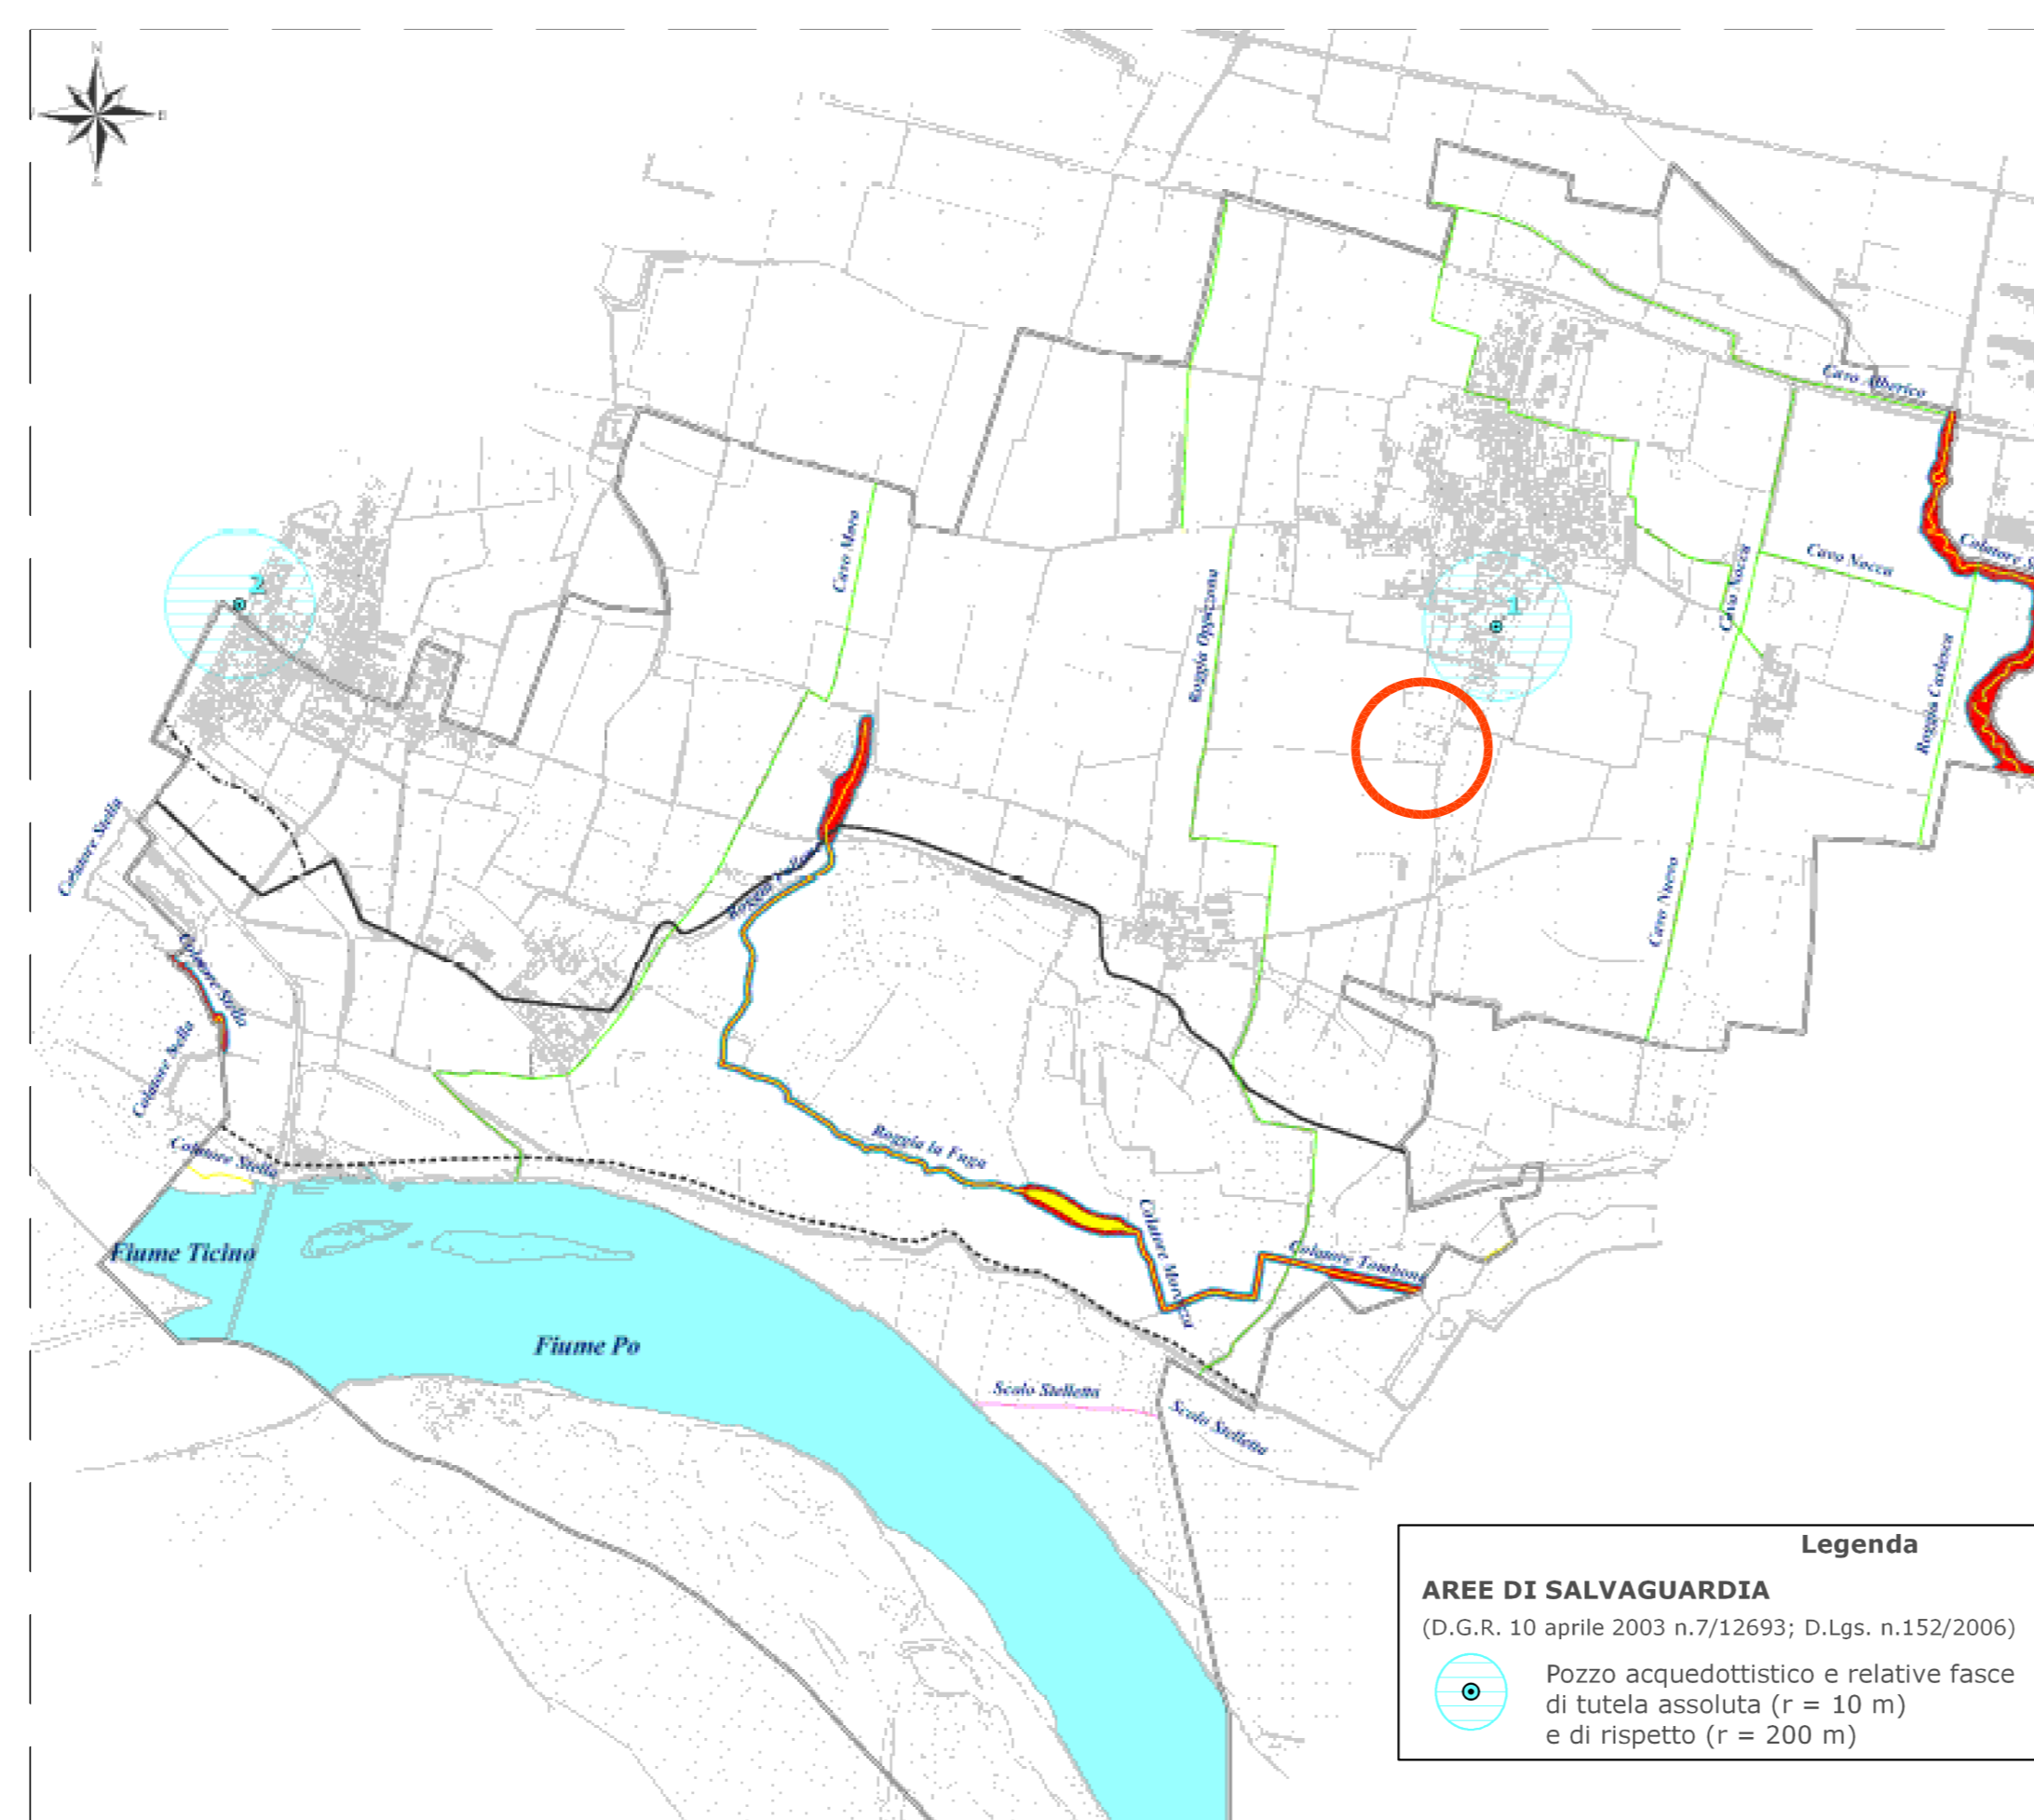

STRALCIO DELLA CARTA DEI VINCOLI
rapp. 1 : 20.000

AREE DI SALVAGUARDIA
(D. G.R. 10 aprile 2003 n.7/12693; D.Lgs. n.152/2006)
Pozzo acquedottistico e relative fasce di tutela assoluta (r = 10 m) e di rispetto (r = 200 m)


2014

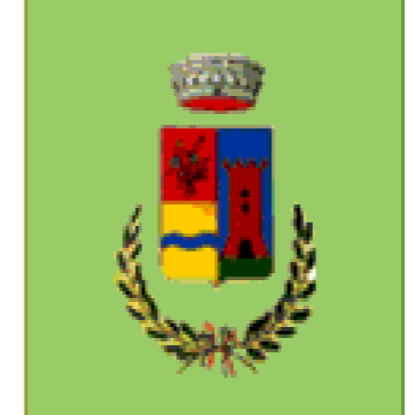

PIANO REGOLATORE CIMITERIALE
COMUNE DI LINAROLO
In attuazione del D.P.R. 10.09.1990 n. 285 e al regolamento Regionale 9 novembre 2004 n. 6

TAV.1 - INQUADRAMENTO TERRITORIALE

Arch. Vittorio Federigo Rognoni

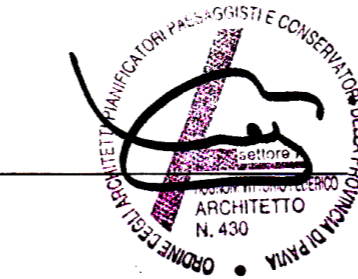

FEBBRAIO 2014

