


AEROFOTOGRAMMETRICO CON INDICAZIONE DEL CIMITERO, DEL BACINO DI RIFERIMENTO E DELLE VIE DI COMUNAZIONE
 rapp. 1 : 5.000



INDIVIDUAZIONE DELL'AREA DI RISPETTO CIMITERIALE

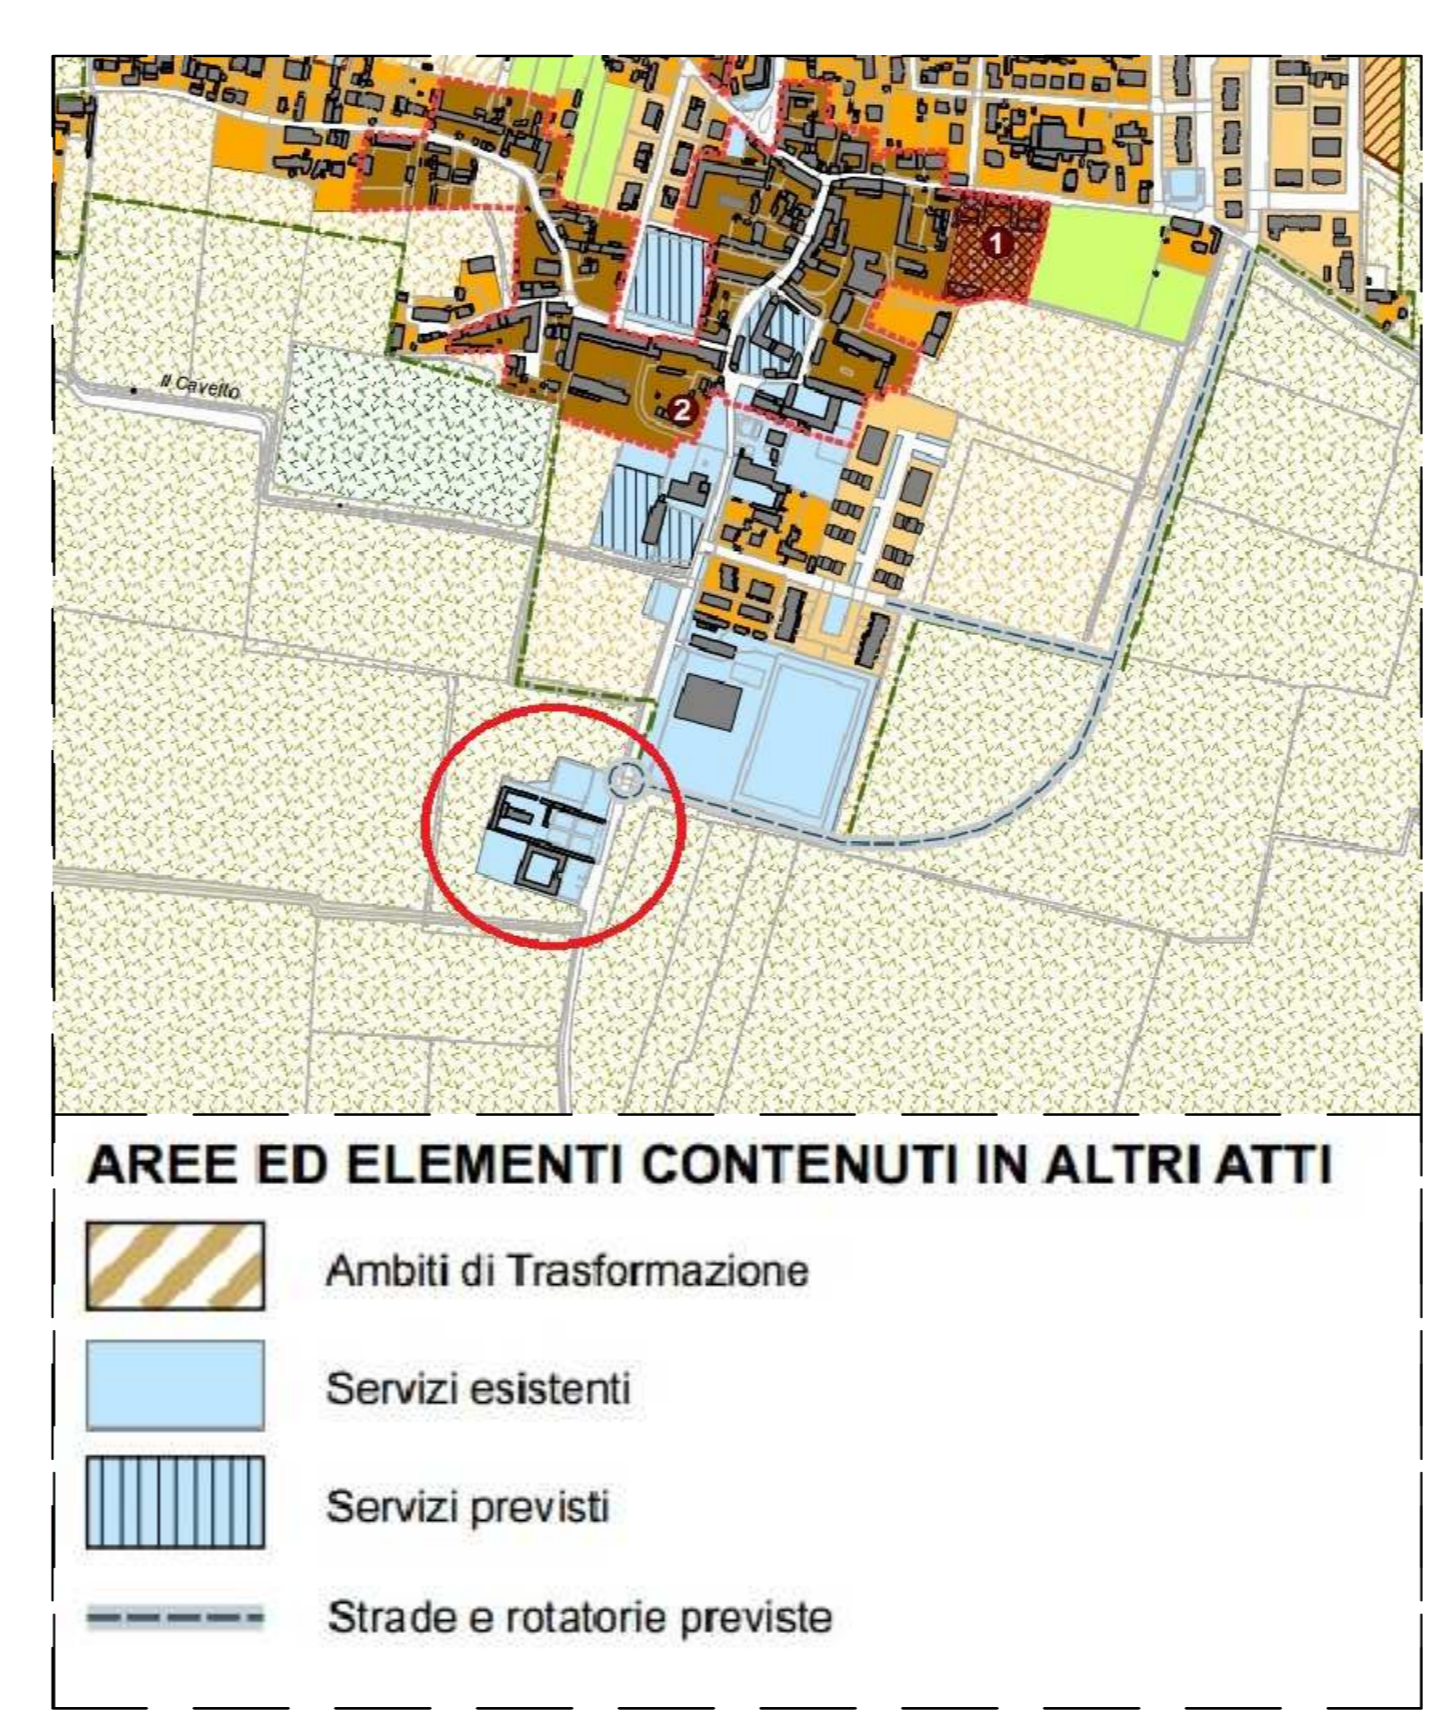

STRALCIO DEL P.G.T.


2014



PIANO REGOLATORE CIMITERIALE
 COMUNE DI LINARESO
 In attuazione del D.P.R. 10.09.1990 n. 285 e al Regolamento Regionale 9 novembre 2004 n.6

TAV.2 - TAVOLA DI INQUADRAMENTO

Arch. Vittorio Federigo Rognoni

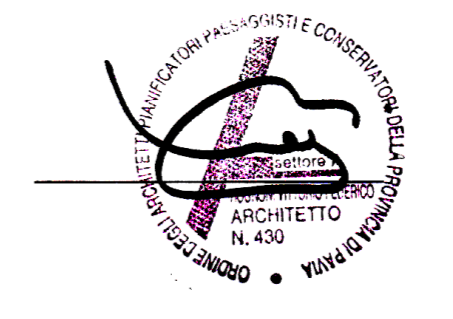

FEBBRAIO 2014

