


- LEGENDA NUOVO CIMITERO**
- TIPOLOGIA DELLE SEPOLTURE**
- LOCULI A TUMULAZIONE FRONTALE/LATERALE (n. 120 loculi) (n. 4 loculi)
  - EDICOLE A TUMULAZIONE LATERALE n. 12 edicole (n. 96 loculi e n. 96 ossari)
  - OSSARI COMUNI n. 160 posti
  - CAMPO INUMATI n. 600 tombe complessive superficie 60 mq
- SERVIZI**
- ZONA DI ESPANSIONE CIMITERIALE**
- CAMERA MORTUARIA superficie mq 10,5
  - BAGNI superficie mq 10
  - RACCOLTA RIFIUTI
  - DEPOSITO ATTREZZI superficie mq 13,70
- PARCHEGGIO ESTERNO superficie mq 540**
- ZONA PAVIMENTATA**
- VERDE**

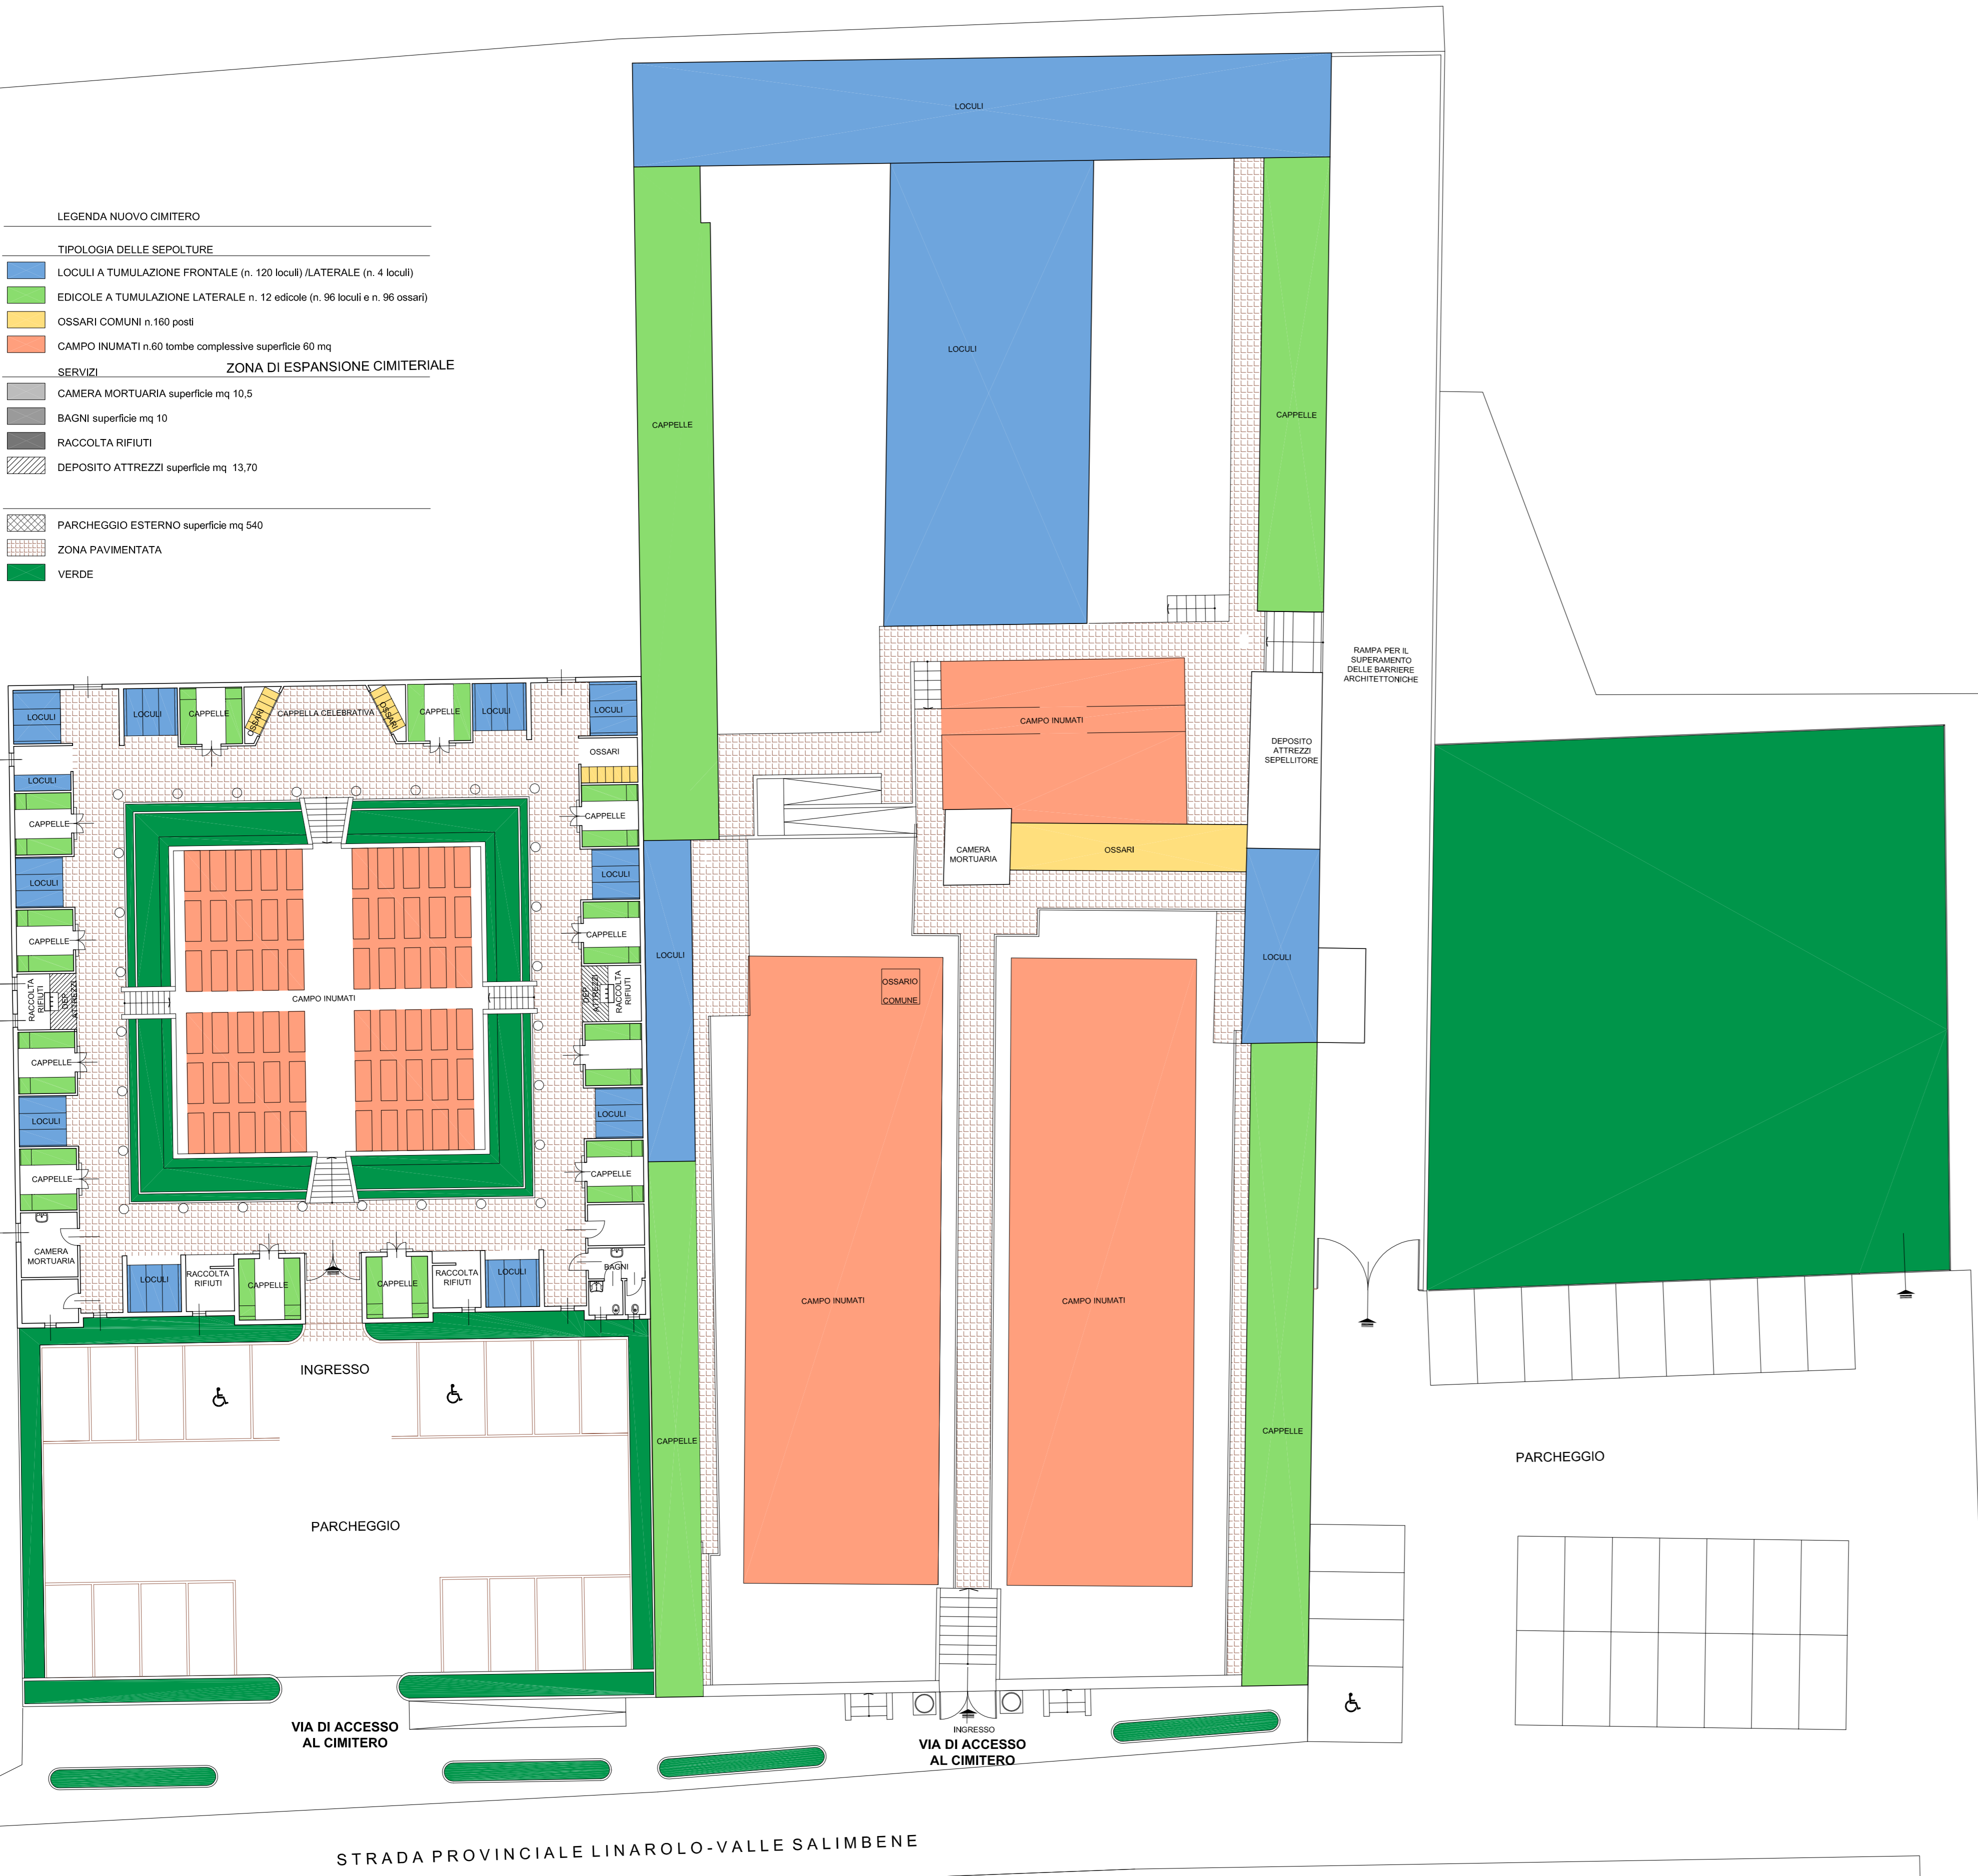

**LEGENDA CIMITERO ESISTENTE**

**TIPOLOGIA DELLE SEPOLTURE**

- LOCULI A TUMULAZIONE FRONTALE/LATERALE
- EDICOLE A TUMULAZIONE LATERALE
- OSSARI
- CAMPO INUMATI

**SERVIZI**

- CAMERA MORTUARIA
- DEPOSITO ATTREZZI

- PARCHEGGIO ESTERNO
- ZONA PAVIMENTATA
- VERDE




**PIANO REGOLATORE CIMITERIALE  
COMUNE DI LINAROLO**

In attuazione del D.P.R. 10.09.1990 n. 285 e al Regolamento Regionale 9 novembre 2004 n.6



**TAV.4 - CIMITERO ESISTENTE ZONIZZAZIONE  
scala 1:200**

Arch. Vittorio Federigo Rognoni

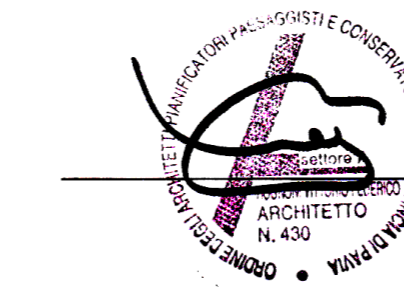

FEBBRAIO 2014

